






2020年度供給計画 主要導管図 新潟地区

凡例


供給区域		他導管事業者の導管	
供給所		主要導管に設置する 新設地区整圧器	
新設主要導管		主要導管に設置する 既設地区整圧器	
既設主要導管			
既設高圧管			
既設中圧管			

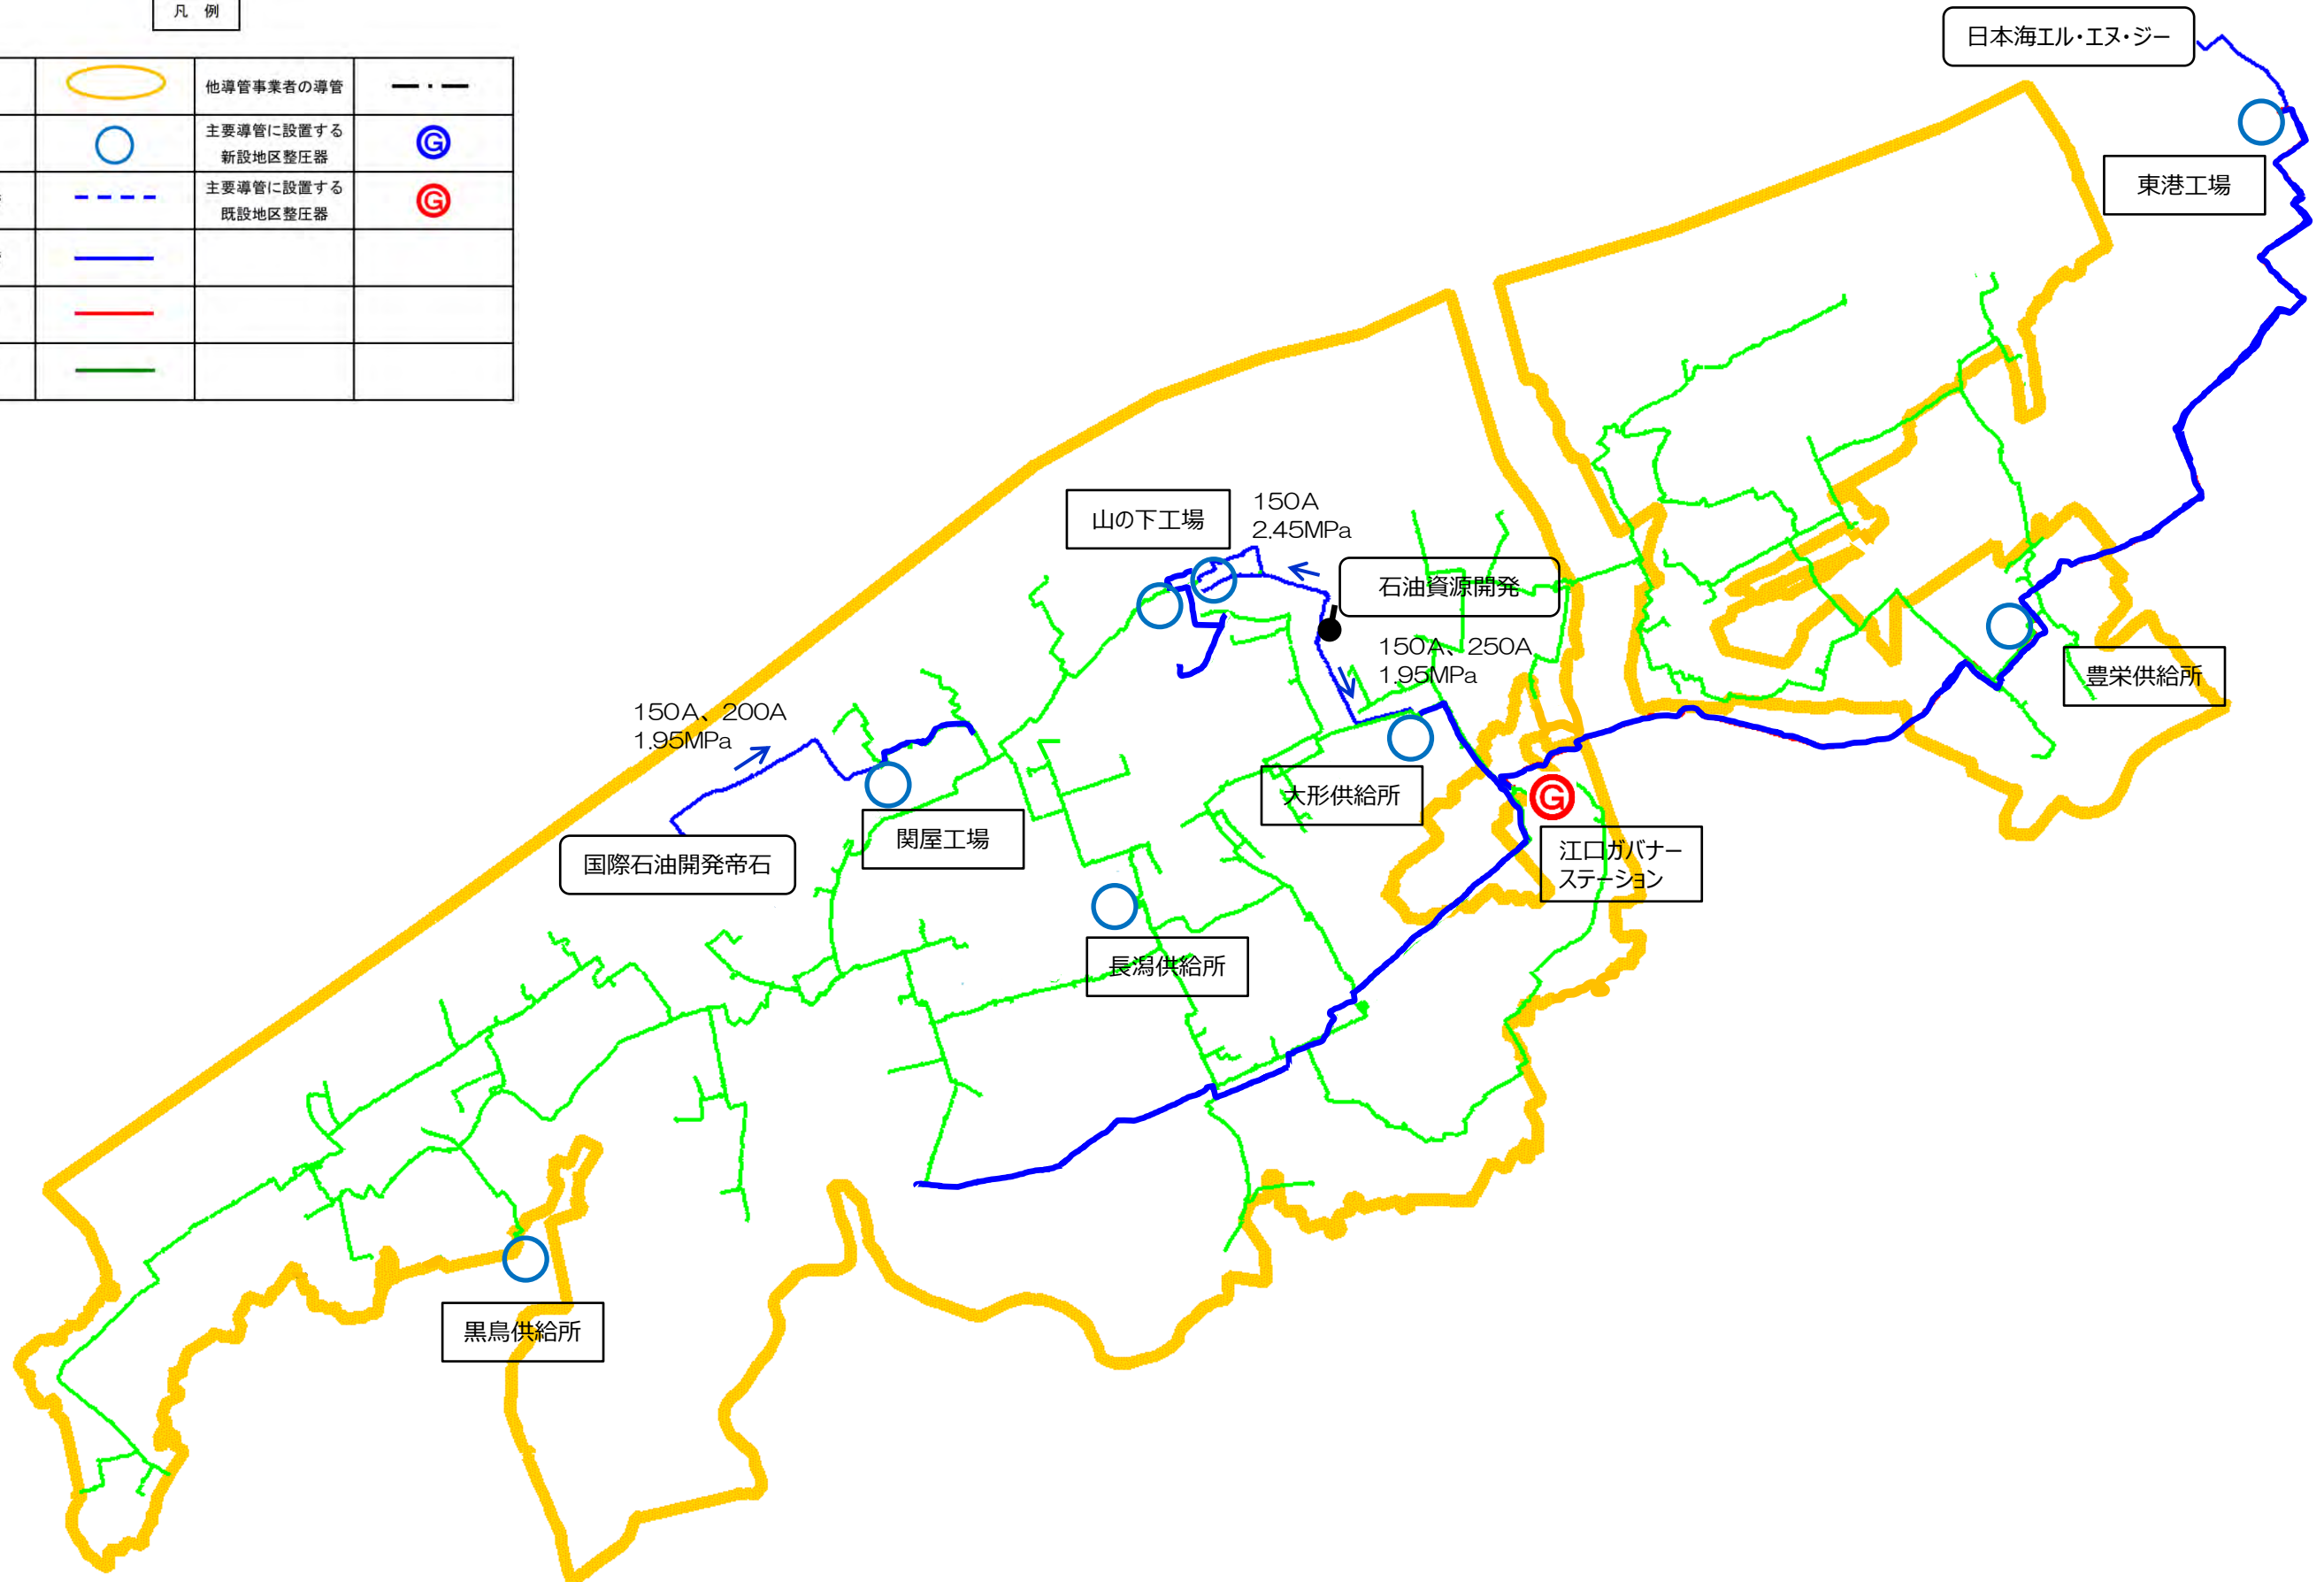

2020年度供給計画 主要導管図 長岡地区



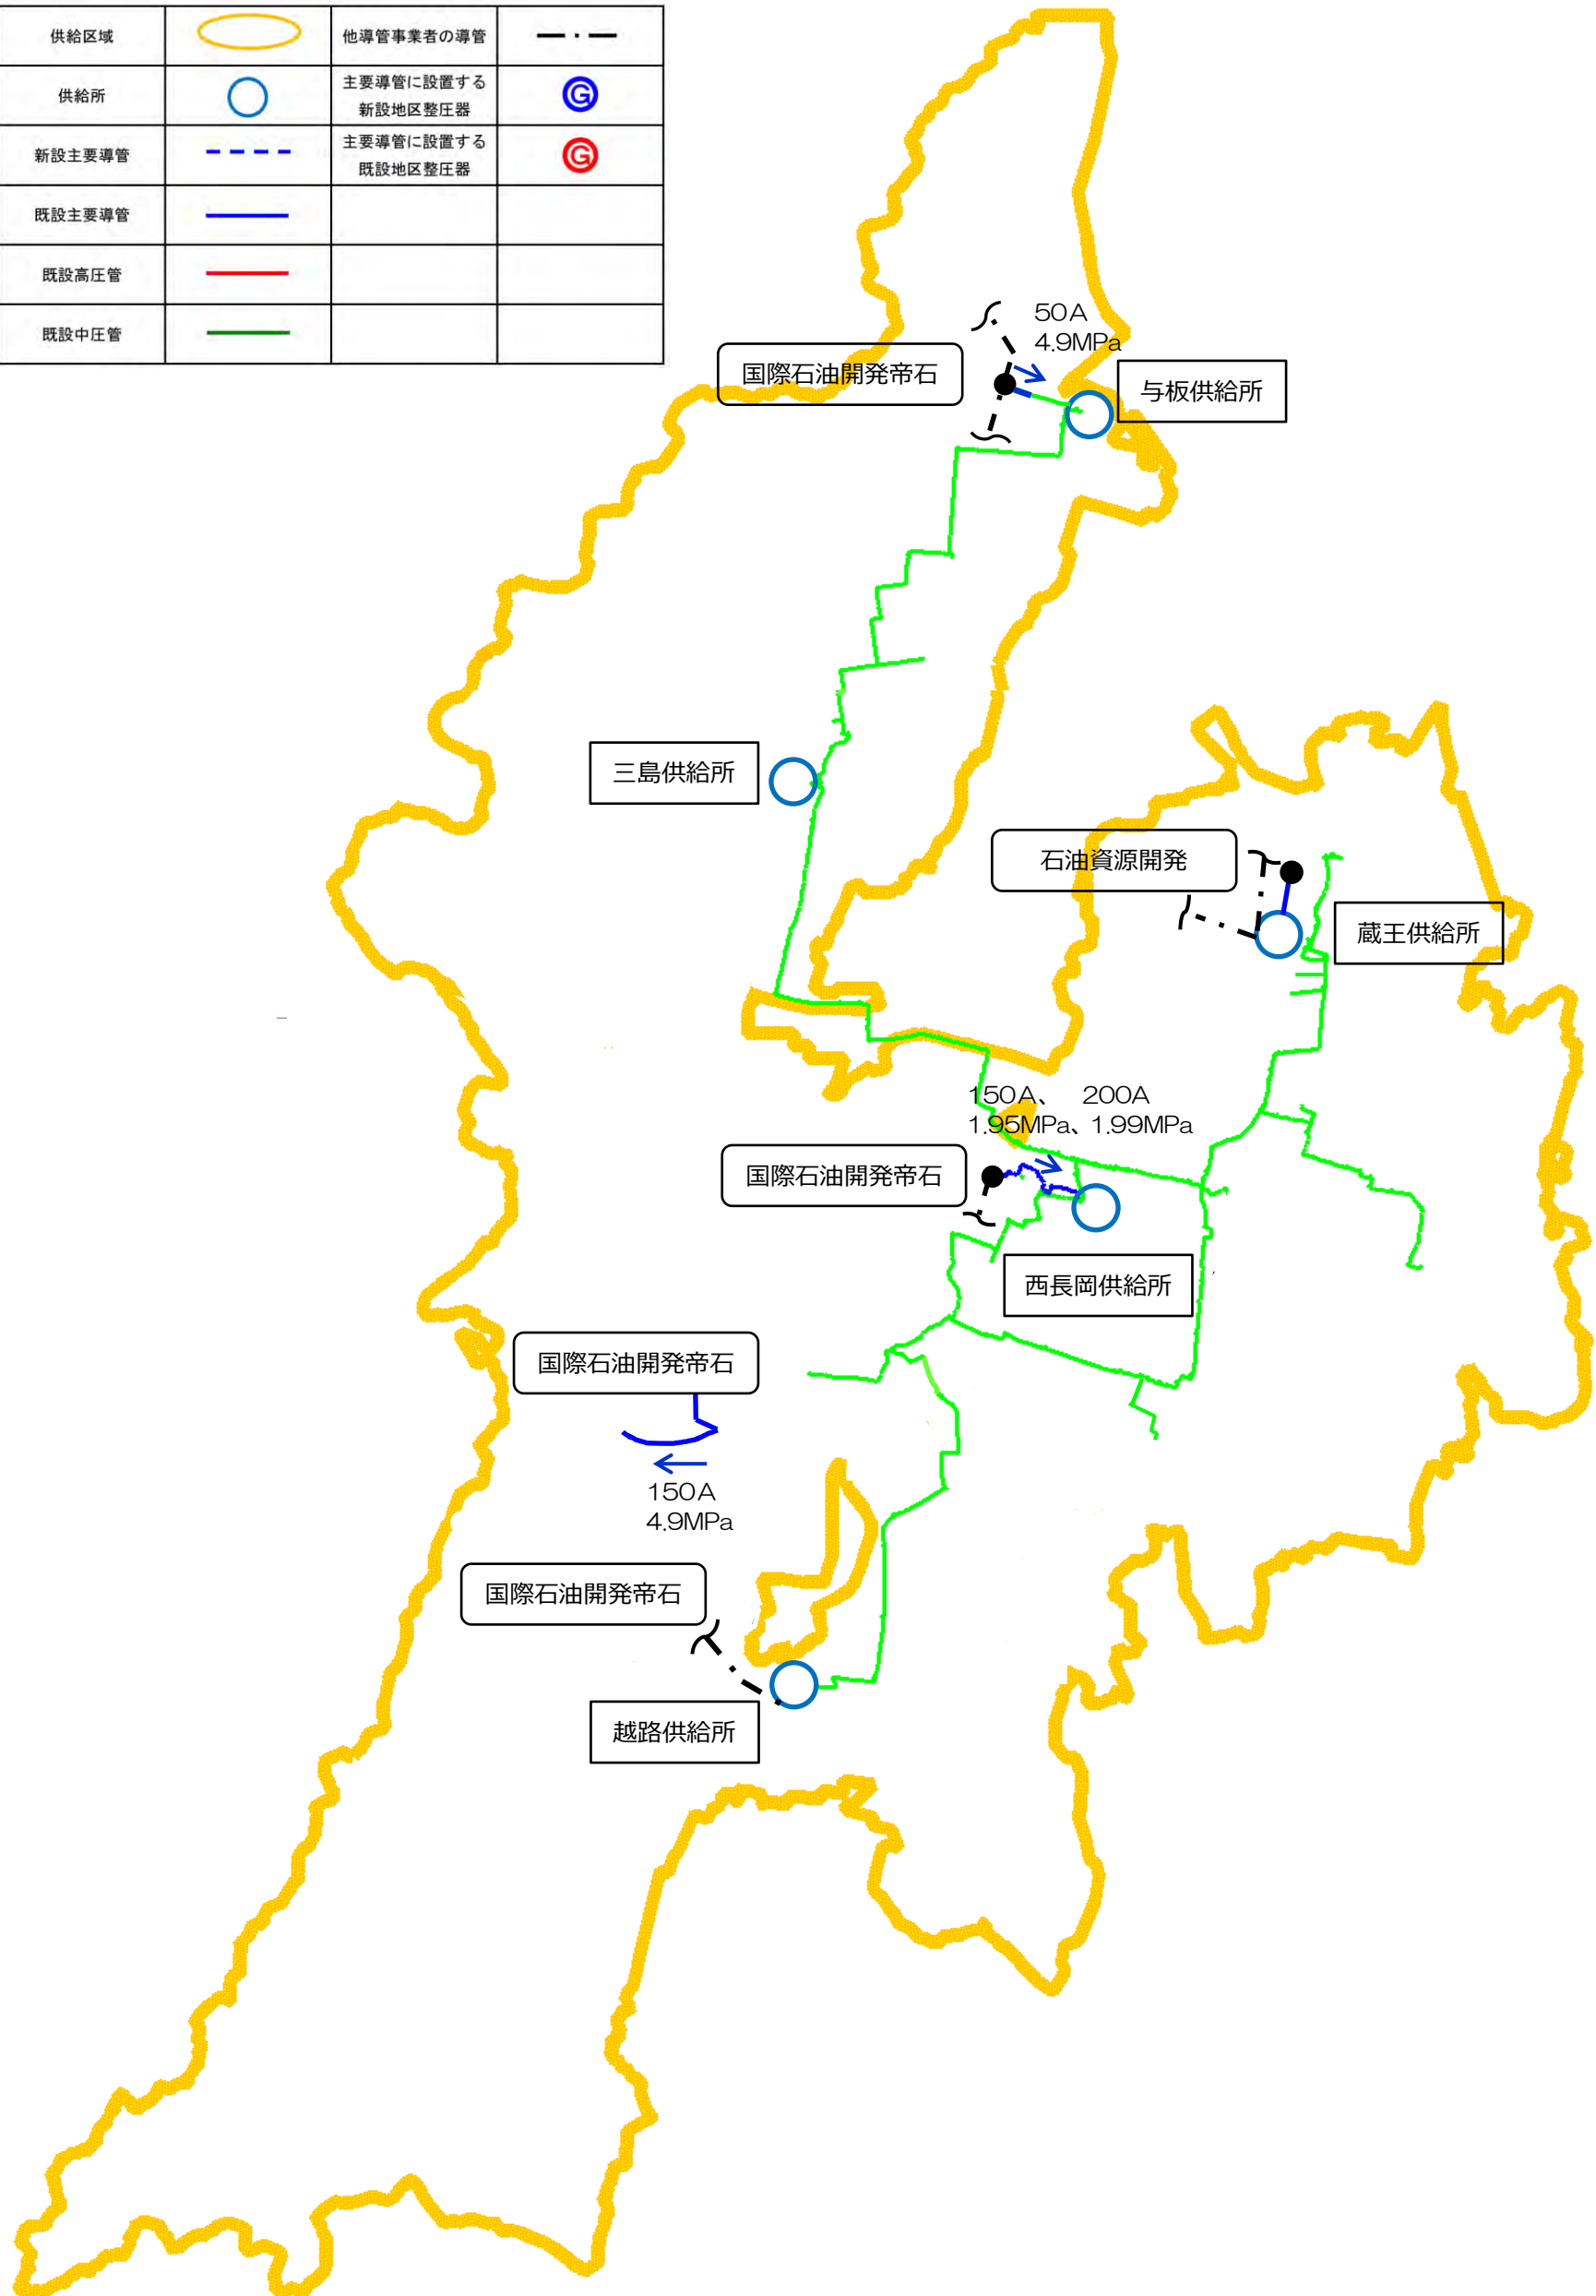

凡例

供給区域		他導管事業者の導管	
供給所		主要導管に設置する 新設地区整圧器	
新設主要導管		主要導管に設置する 既設地区整圧器	
既設主要導管			
既設高圧管			
既設中圧管			




2020年度供給計画 主要導管図 三条地区（三条市、加茂市、田上町、燕市）

凡例

供給区域		他導管事業者の導管	
供給所		主要導管に設置する 新設地区整圧器	
新設主要導管		主要導管に設置する 既設地区整圧器	
既設主要導管			
既設高圧管			
既設中圧管			



2020年度供給計画 主要導管図 見附地区

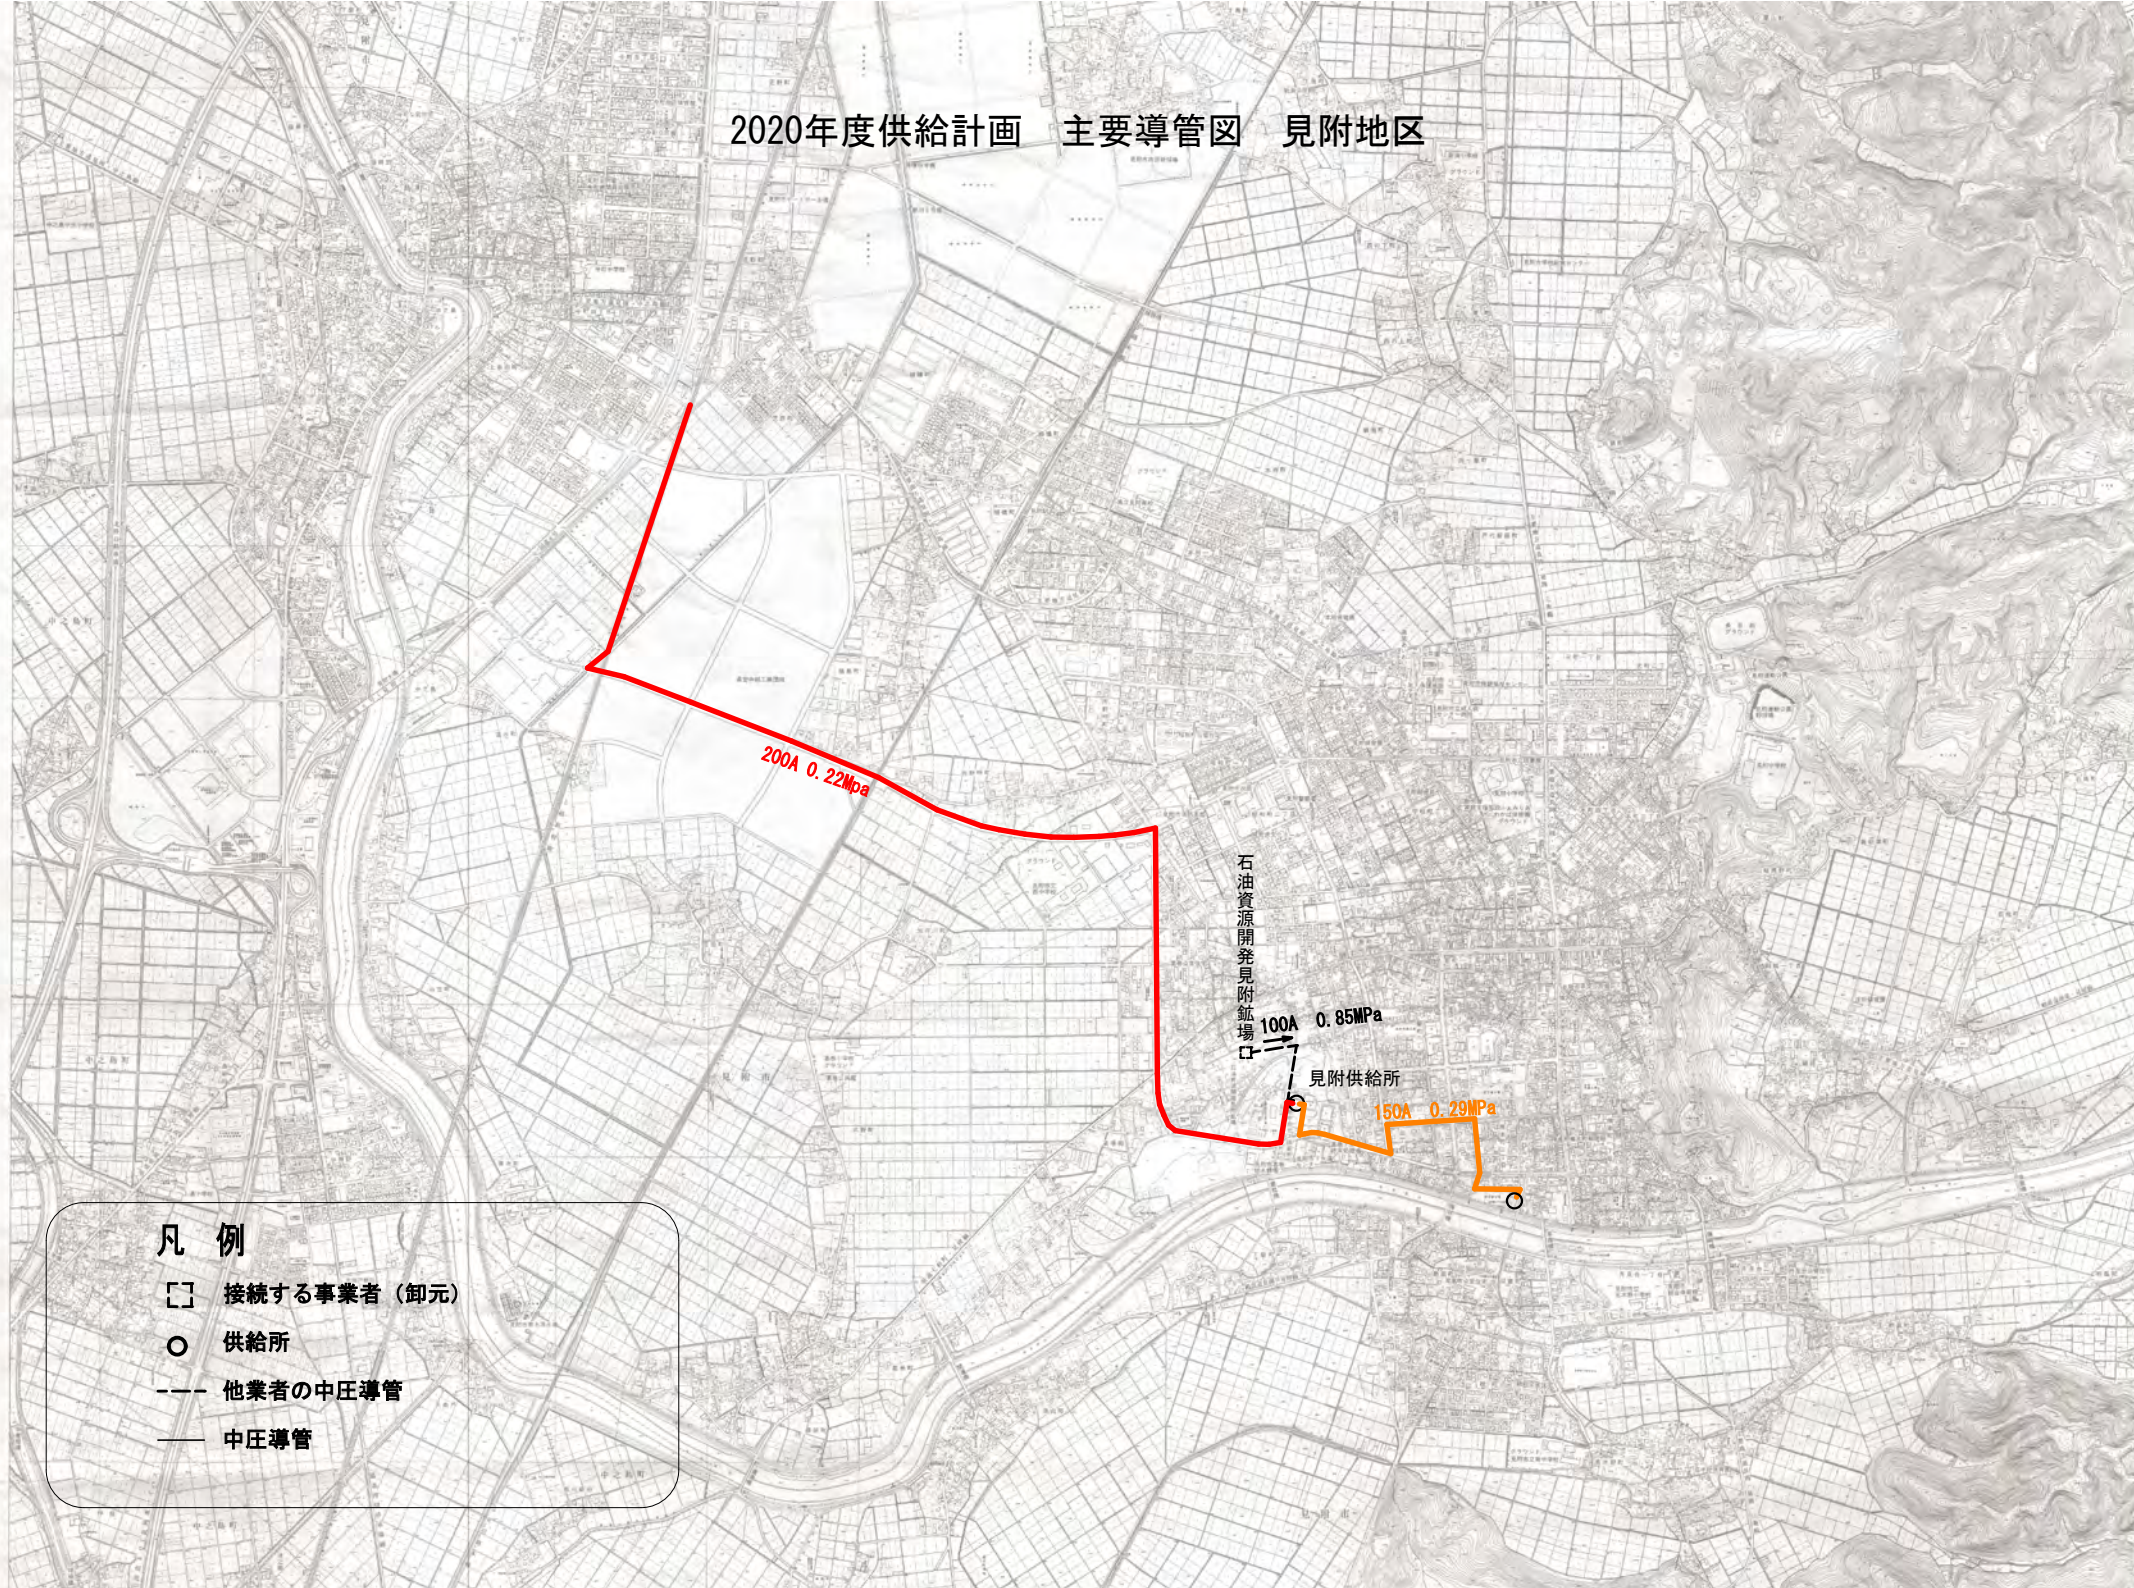




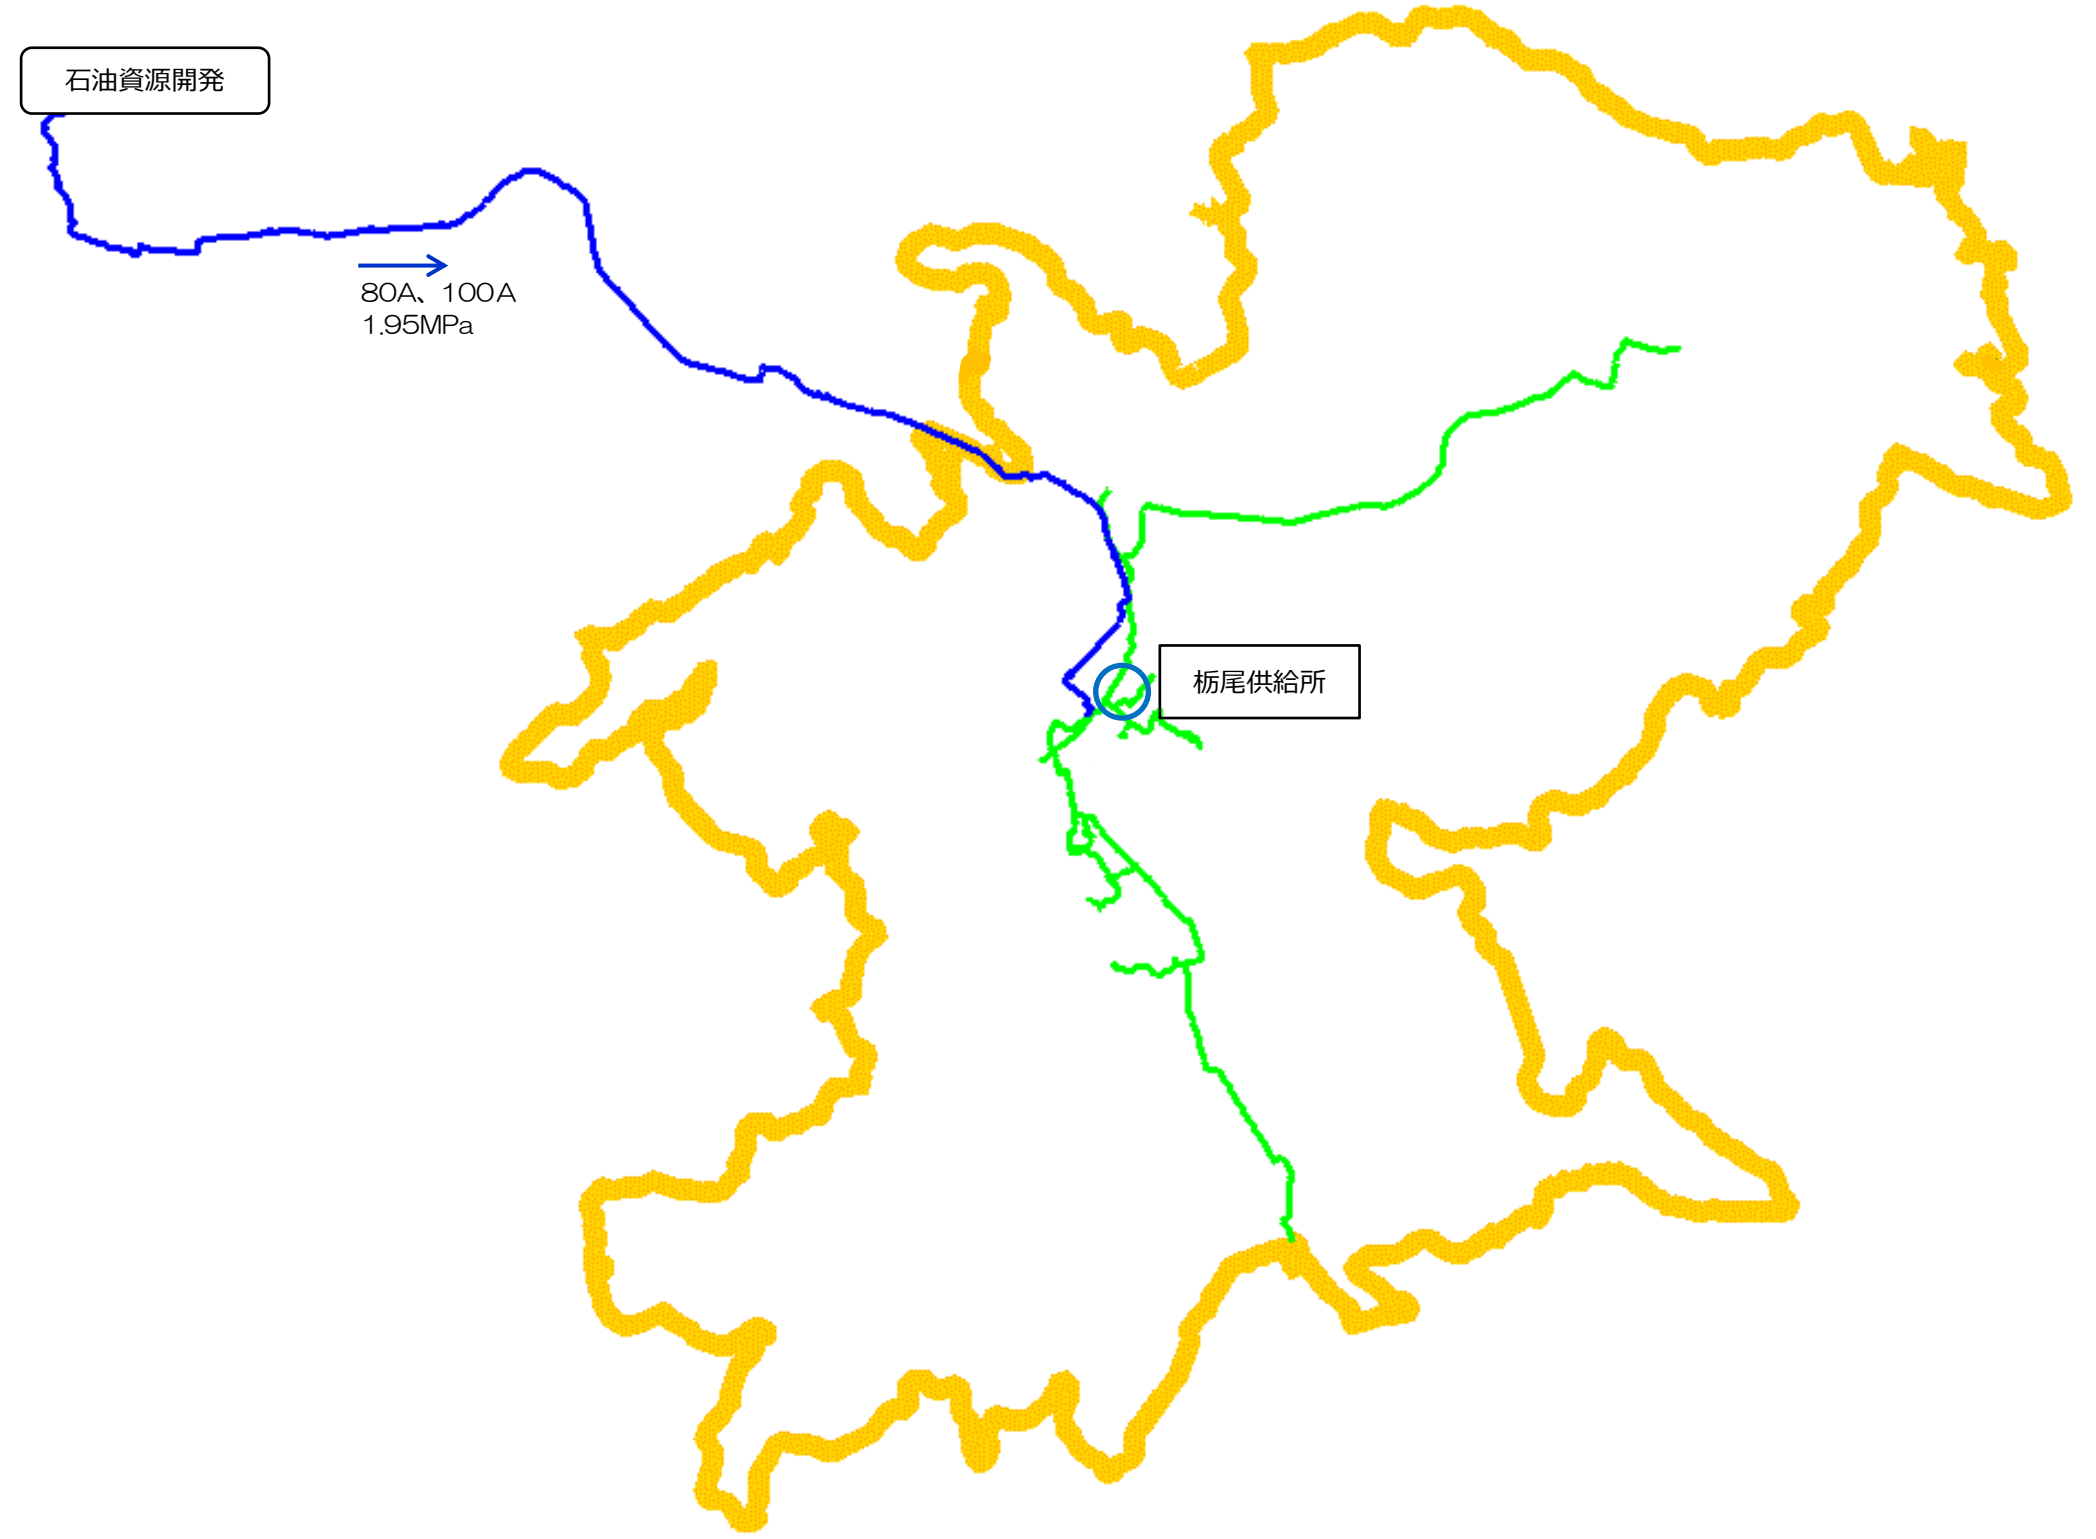
凡例

- 接続する事業者（卸元）
- 供給所
- 他業者の中圧導管
- 中圧導管

2020年度供給計画 主要導管図 長岡市栃尾地区









凡例


供給区域		他導管事業者の導管	
供給所		主要導管に設置する 新設地区整圧器	
新設主要導管		主要導管に設置する 既設地区整圧器	
既設主要導管			
既設高圧管			
既設中圧管			



2020年度供給計画 主要導管図 長岡市川口地区

凡例

供給区域		他導管事業者の導管	
供給所		主要導管に設置する 新設地区整圧器	
新設主要導管		主要導管に設置する 既設地区整圧器	
既設主要導管			
既設高圧管			
既設中圧管			

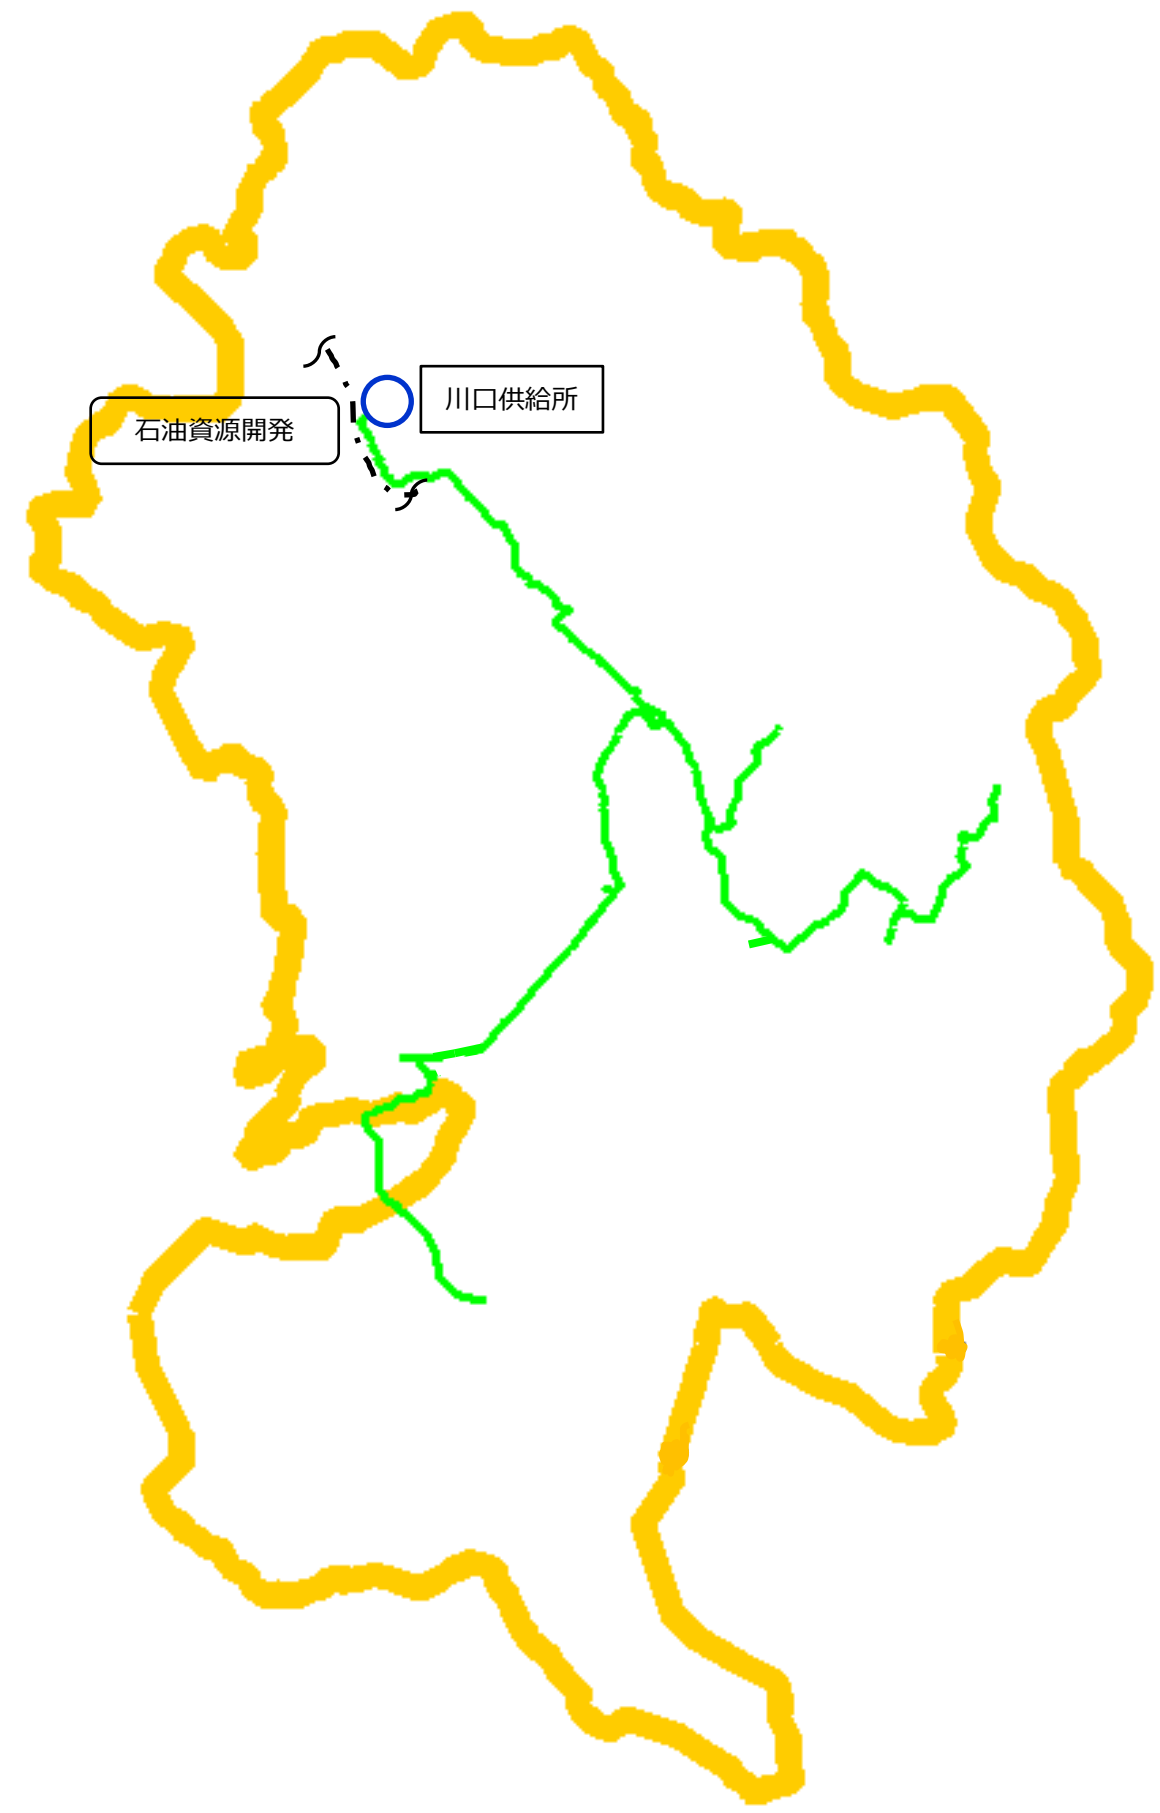

2020年度供給計画 主要導管図 柏崎地区

凡例

供給区域		他導管事業者の導管	
供給所		主要導管に設置する 新設地区整圧器	
新設主要導管		主要導管に設置する 既設地区整圧器	
既設主要導管			
既設高圧管			
既設中圧管			

