(導管)第7表・第8表
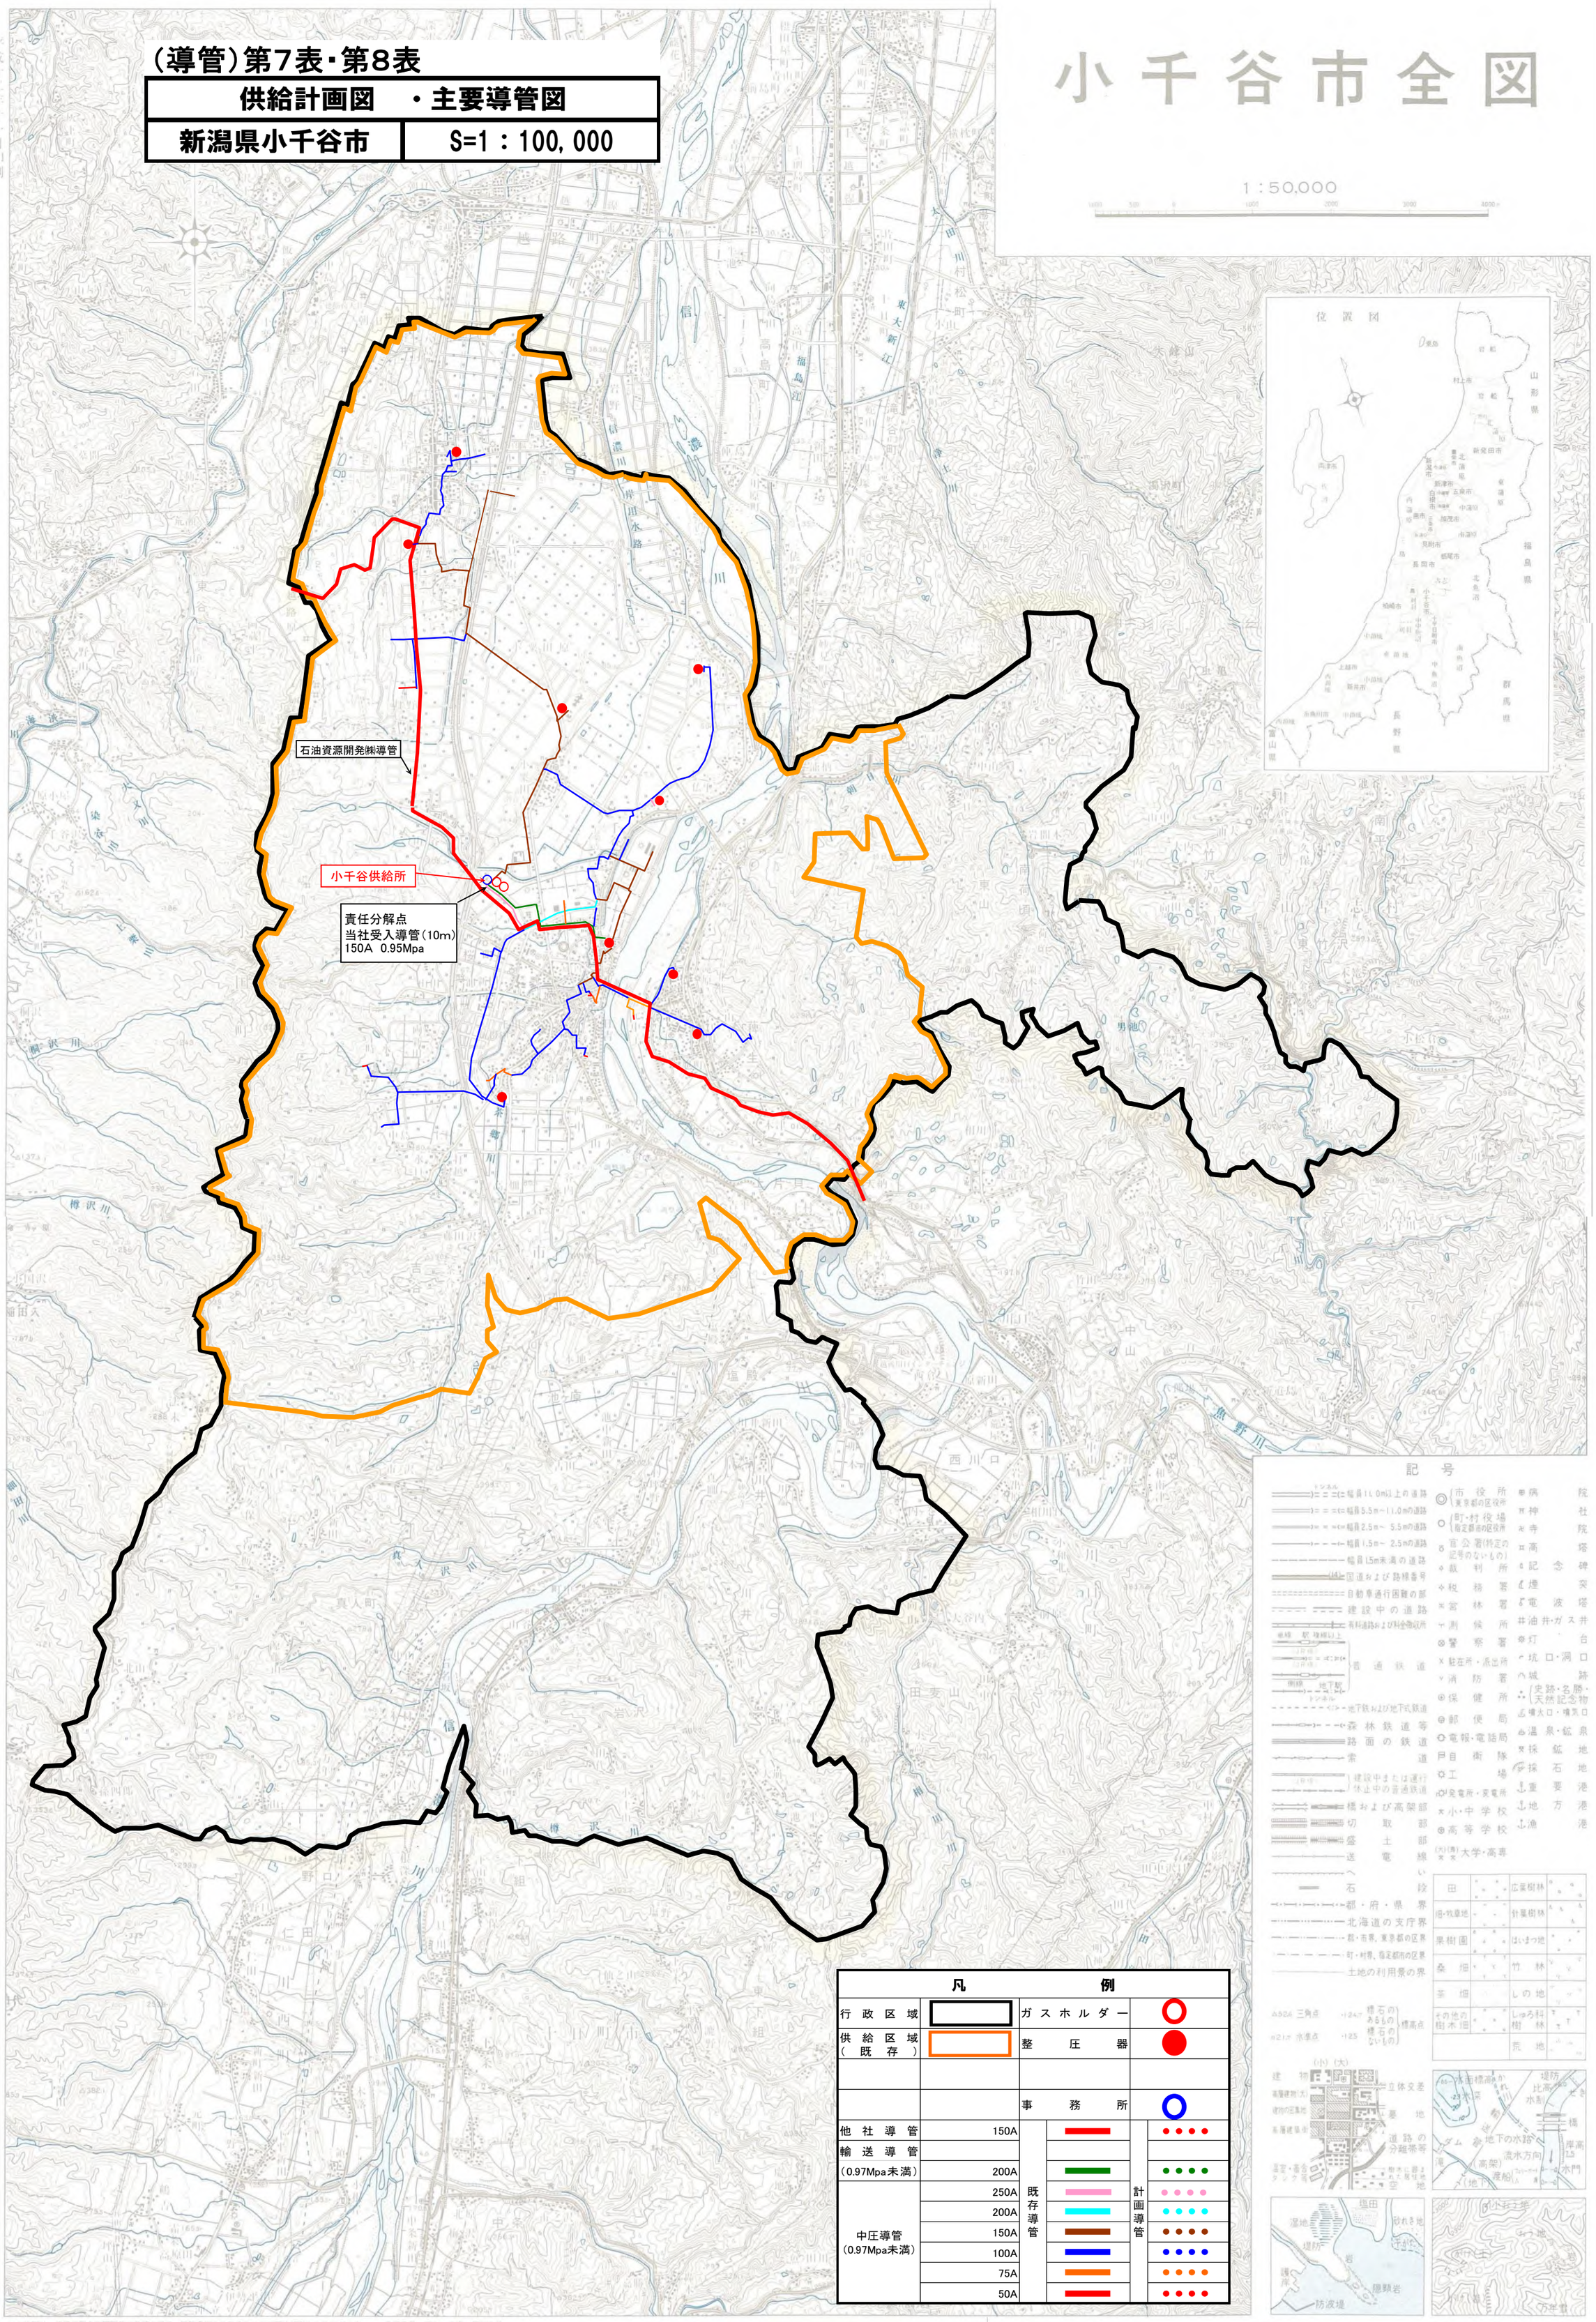
供給計画図　・主要導管図	
新潟県小千谷市	S=1：100,000